


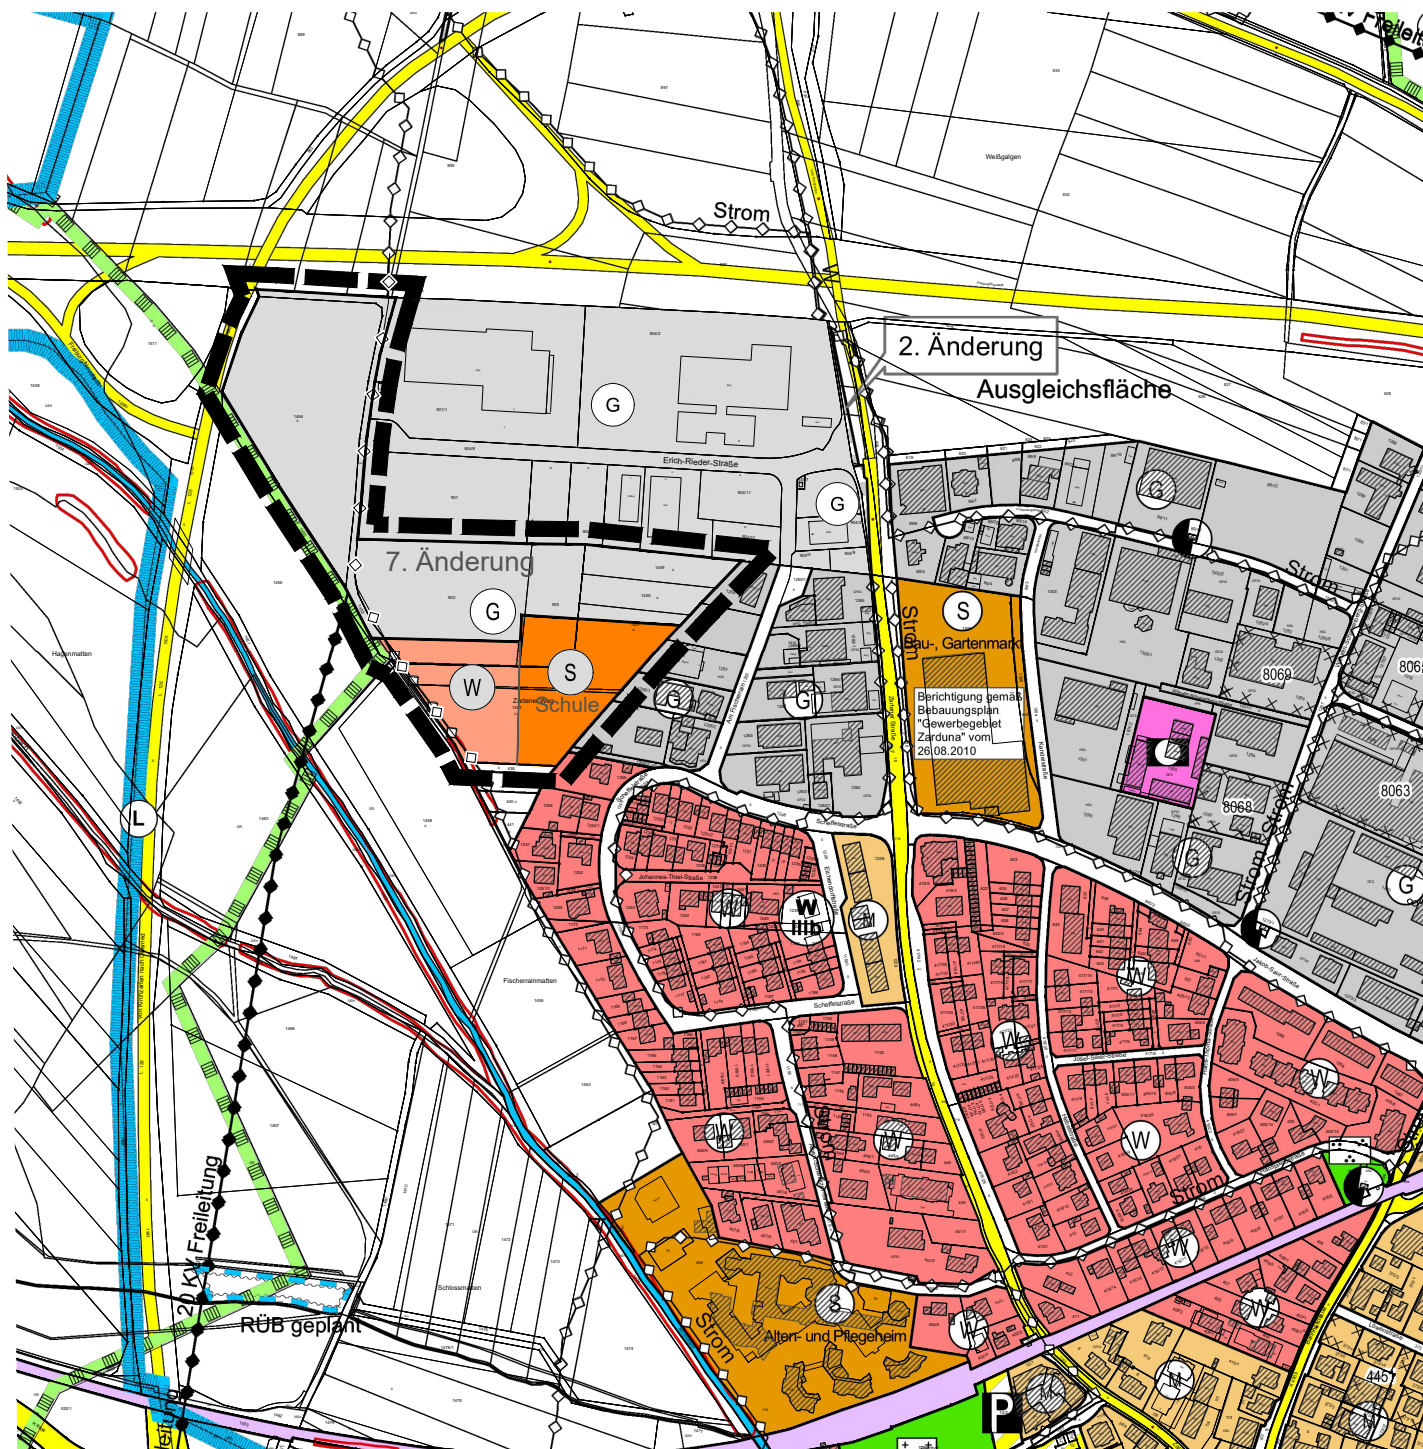

7. Änderung des Flächennutzungsplans des Gemeindeverwaltungsverbands Dreisamtal Gemeinde Kirchzarten Bereich "Fischerrain III"

Maßstab 1:5.000



Planstand: 19.12.2024

Projekt-Nr: S-22-148

Bearbeiter: Burg / Wa

24-12-19 Deckblatt FNPAend GE Fischerrain III (24-11-11).dwg

fsp.stadtplanung



Fahle Stadtplaner
Bahnhofstraße 12, 79098
Friedrichsdorf
Telefon 0761/36875-0,
www.fsp-stadtplanung.de